

A

20e

Utrechtsestraatweg  
3911 TV RHENEN

VRAAGPRIJS  
€ 550.000 K.k.





# Kenmerken

Type woning	<b>appartement</b>
Soort woning	<b>portiekflat</b>
Aantal kamers	<b>3</b>
Aantal slaapkamers	<b>2</b>
Energie label	<b>A</b>
Isolatie	<b>dakisolatie, muurisolatie, dubbel glas</b>
Verwarming	<b>CV-ketel (2018)</b>
Ligging balkon	<b>zuid</b>
Garage	<b>vrijstaand steen</b>
Parkeren	<b>openbaar parkeren, op eigen terrein</b>



<b>Woonoppervlakte</b>	<b>82 m<sup>2</sup></b>
<b>Woning inhoud</b>	<b>273 m<sup>3</sup></b>
<b>Bouwjaar</b>	<b>1992</b>

# Kennismaking

## met Utrechtsestraatweg 20 E

### Wonen met dit prachtige uitzicht, dat wilt toch iedereen?!

Dit 3-kamerappartement bevindt zich op de tweede verdieping van een kleinschalig en goed onderhouden complex. De woning beschikt over 2 slaapkamers, een balkon, open keuken, badkamer met ligbad en een heerlijke woonkamer. Dit samen met een ruime garage en prachtig vrij uitzicht over de uiterwaarden is toch alles wat je zoekt?

Het geheel is goed onderhouden en je geniet van een fantastische locatie op loopafstand van voorzieningen en de natuur van Rhenen. Op deze fijne locatie ervaar je niet alleen het genot van de supermarkten, winkels en restaurantjes in de directe nabijheid, maar ook de uitgestrekte bossen, uiterwaarden en alle denkbare faciliteiten die op enkele minuten lopen van de eigen voordeur zijn te vinden. Het NS-station, bushaltes en diverse uitvalswegen zorgen ervoor dat de rest van Nederland ook goed en snel bereikbaar is.

### Begane grond:

Via de eigen oprit van het appartementencomplex en het buitenterrein met parkeerplaatsen en garageboxen bereik je de overdekte entree van het complex. De hoofdentree is voorzien van een intercom, met camera, en de brievenbussen. Via de elektrisch bedienbare deur kom je in de centrale afgesloten hal waarvandaan je met zowel

de trap als de lift naar de tweede verdieping toe kunt.

### Tweede verdieping:

Je komt de woning binnen in de hal die toegang geeft tot alle vertrekken. Bij binnenkomst tref je als eerste aan de linkerkant de toiletruimte. De toiletruimte is volledig betegeld en er zit een hangend toilet met fonteintje in. Loop je verder de hal in kom je bij de berging met de wasmachine aansluiting en voldoende opbergruimte. Aan de andere zijde van de hal zijn er twee slaapkamers te vinden, waarvan één slaapkamer een wastafel heeft. Beide slaapkamers bieden voldoende ruimte. Voordat we in de woonkamer komen, is er in de hal nog één toegangsdeur te vinden naar de badkamer. De badkamer is half betegeld en voorzien van een dubbele wastafel, een douche en als kers op de taart, een ligbad!

Ben je de hal helemaal uitgelopen dan kom je in de woonkamer. Door de vele raampartijen is het hier heerlijk licht. In de woonkamer is er voldoende ruimte voor een gezellig zit- en eethoek. Vanuit de woonkamer heb je toegang tot het balkon welke is gelegen op het zuiden. Hier, maar ook vanuit de woonkamer zelf, kan je optimaal genieten van het schitterende uitzicht over de uiterwaarden. De lichte woonkamer is voorzien van een open keuken in hoekopstelling.





De keuken beschikt over een 4-pits kookplaat, afzuigkap, een combi-oven, koel-vriescombinatie en een vaatwasser. Naast de keuken is een gezellige eethoek gesitueerd om van al je vers bereide maaltijden te genieten. De airco, die boven de eettafel hangt, zorgt ervoor dat het altijd aangenaam koel is. Zelfs op de warmste dagen, heerlijk toch?

In het gehele appartement ligt een tapijtvloer.

#### **Garage:**

Achter het complex is er een royale garage aanwezig met een oppervlakte van ca. 19 m<sup>2</sup>. Hier kan je dus makkelijk jouw auto, fiets en overige spullen kwijt.

#### **Bijzonderheden:**

- Schitterend uitzicht over de uiterwaarden, de Rijn en het Betuwse landschap;
- Woonoppervlakte van ca. 82 m<sup>2</sup>;
- Balkon gelegen op het zuiden;
- Op loopafstand van centrumvoorzieningen;
- Bouwjaar 1992;
- Energielabel A;
- Servicekosten € 286,33.

Aan onvolkomenheden in de vermelde gegevens, tekeningen en schaal kunnen geen aanspraken worden ontleend. De vermelde informatie is van algemene aard en is niet meer dan een vrijblijvende uitnodiging om in onderhandeling te treden.
































































# Plattegrond





# Plattegrond

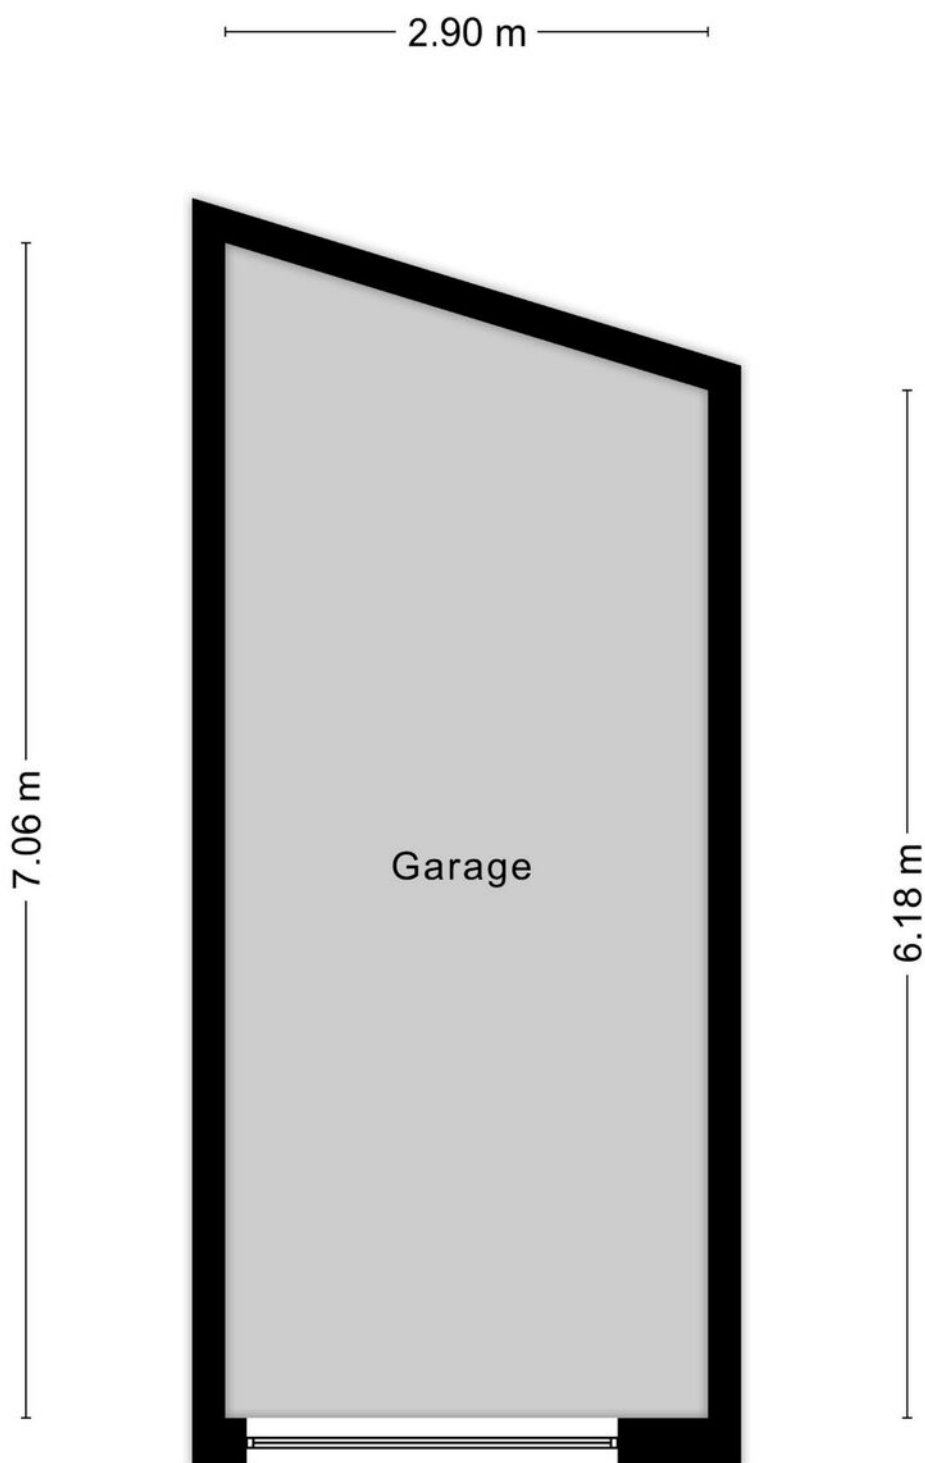

Aan de plattegronden kunnen geen rechten worden ontleend  
© Zibber [www.zibber.nl](http://www.zibber.nl)



# Kadastrale kaart

Kadastrale kaart

Uw referentie: Utrechtsestraat 20e



<p>12345 Deze kaart is noordgericht</p> <p>Perceelnummer</p> <p>25 Huisnummer</p> <p>— Vastgestelde kadastrale grens</p> <p>— Voorlopige kadastrale grens</p> <p>— Administratieve kadastrale grens</p> <p>— Bebouwing</p>	<p>Schaal 1: 500</p> <p>Kadastrale gemeente Rhenen</p> <p>Sectie H</p> <p>Perceel 4449</p>	<p><b>kadaster</b></p> 
<p>Voor een eensluidend uittreksel, geleverd op 15 november 2023 De bewaarder van het kadaster en de openbare registers</p>		
<p>Aan dit uittreksel kunnen geen betrouwbare maten worden ontleend. De Dienst voor het kadaster en de openbare registers behoudt zich de intellectuele eigendomsrechten voor, waaronder het auteursrecht en het databankenrecht.</p>		



# Lijst van zaken

	Blijft achter	Gaat mee	Ter overname
<b>Woning - Interieur</b>			
Inbouwspots/dimmers	■		
Opbouwspots/armaturen/lampen/dimmers	■		
Gordijnrails	■		
Gordijnen	■		
Vitrages	■		
Jaloezieën	■		
Vloerbedekking	■		
Losse (hang)lampen			■
Planken berging	■		
Vaste kasten	■		
<b>Woning - Keuken</b>			
Keukenblok (met bovenkasten)	■		
Kookplaat	■		
Afzuigkap	■		
Vaatwasser	■		
Combi-oven/combimagnetron	■		
Koel-vriescombinatie	■		
<b>Woning - Sanitair/sauna</b>			
Toilet	■		
Toiletrolhouder	■		
Fontein	■		
Ligbad	■		
Douche (cabine/scherm)	■		
Wastafelmeubel	■		
Spiegel	■		
Toiletborstel(houder)	■		



# Lijst van zaken

Blijft achter

Gaat mee

Ter overname

## Woning - Exterieur/installaties/veiligheid/energiebesparing

Brievenbus



Rookmelders



Airconditioning



Zonwering buiten



Telefoonaansluiting/internetaansluiting



(Voordeur)bel



(Klok)thermostaat



CV-installatie



## Tuin

Buitenverlichting




Kasten/werkbank in tuinhuis/berging





# Locatie van de woning

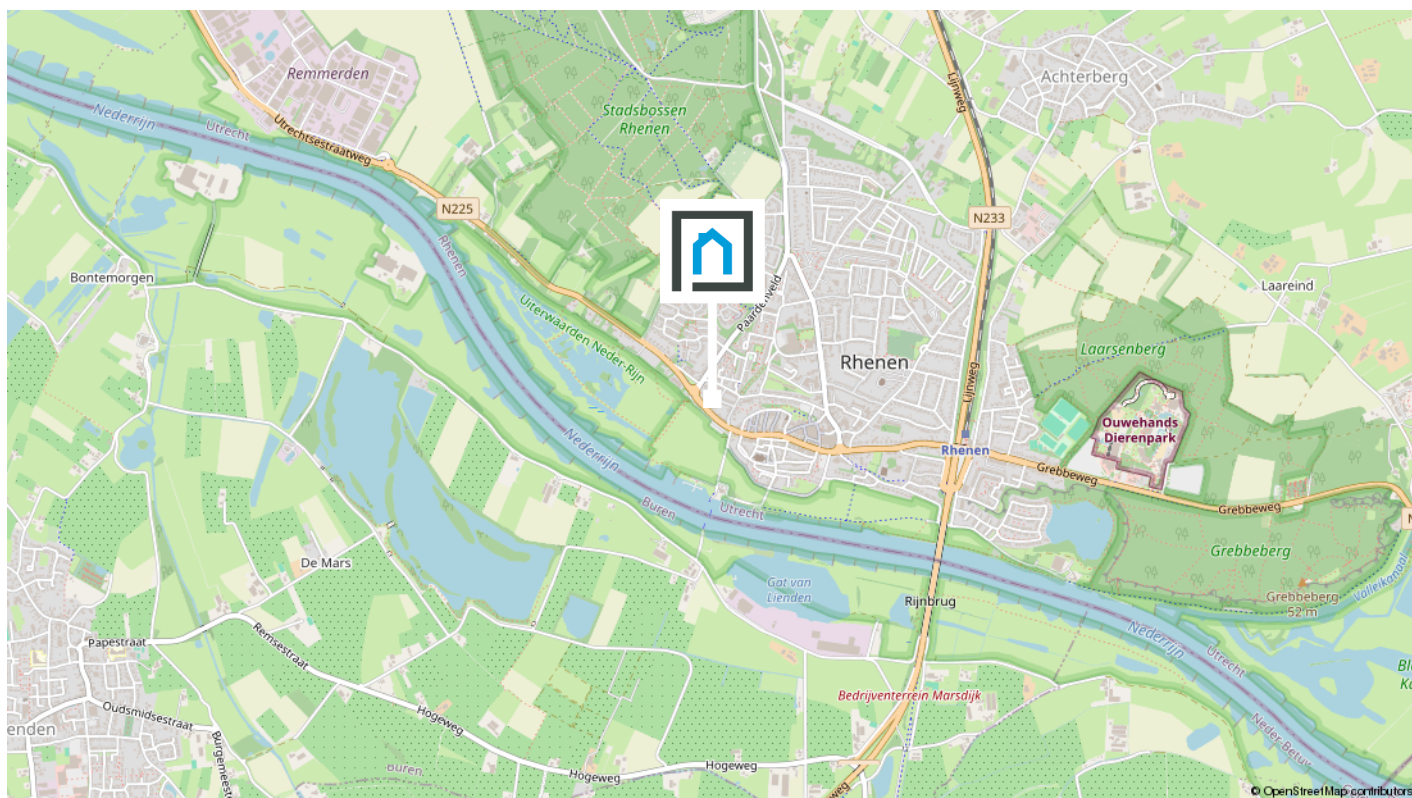


Woon jij binnenkort op deze locatie?

## Uiterwaarden Rhenen

Het appartement is gelegen op een fantastische locatie op loopafstand van voorzieningen en de natuur van Rhenen. Op deze fijne locatie ervaar je niet alleen het genot van de supermarkten, winkels en restaurantjes in de directe nabijheid, maar ook de uitgestrekte bossen, uiterwaarden en alle denkbare faciliteiten die op enkele minuten lopen van de eigen voordeur zijn te vinden. Het NS-station, bushaltes en diverse uitvalswegen zorgen ervoor dat de rest van Nederland ook goed en snel bereikbaar is.

[Bekijk op de volgende pagina enkele statistieken van de buurt.](#)

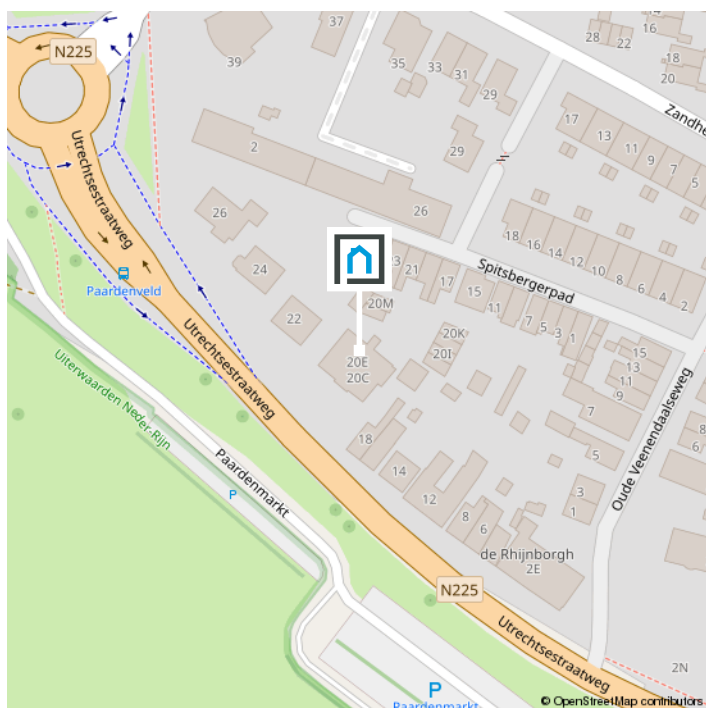

# Statistieken

## Buurtinformatie - Rhenen / Uiterwaarden Rhenen

### Leeftijd



0 - 14: 15%

15 - 24: 7%

25 - 44: 15%

45 - 64: 22%

65+: 41%

### Huishoudens



Eenpersoons: 33%

Zonder kinderen: 43%

Met kinderen: 24%

### Koop / huur



Koop: 89%

Huur: 11%



47%



53%



1,7 per huishouden



# Wonen in het mooie Rhenen

## Mooie stad

### Gezellig centrum


Rhenen is een gezellig dorpje met een gezellig centrum die van alle markten thuis is. Zo vind je hier verschillende horecagelegenheden, winkels zoals Hema, Kruidvat, Shoeby, Jumbo, Scapino en nog veel meer. Ook is de Cunerakerk een mooie bezienswaardigheid gelegen in het centrum.



## Groene omgeving

### Groen Rhenen

Ben je op zoek naar groen en natuur? Dan zit je in Rhenen goed! Op 5 minuten fietsen van het centrum vind je de Grebbeberg waar je heerlijk door de bossen kunt wandelen, maar ook wat van de historie van Rhenen kunt leren door de loopgraven en militair Ereveld die daar gelegen zijn vanuit de Tweede Wereldoorlog. Ook vind je in Rhenen een van de bekendste dierenparken in Nederland namelijk Ouwehands Dierenpark waar je een heerlijk dagje kunt rondneuzen en natuurlijk de panda's kunt zien!

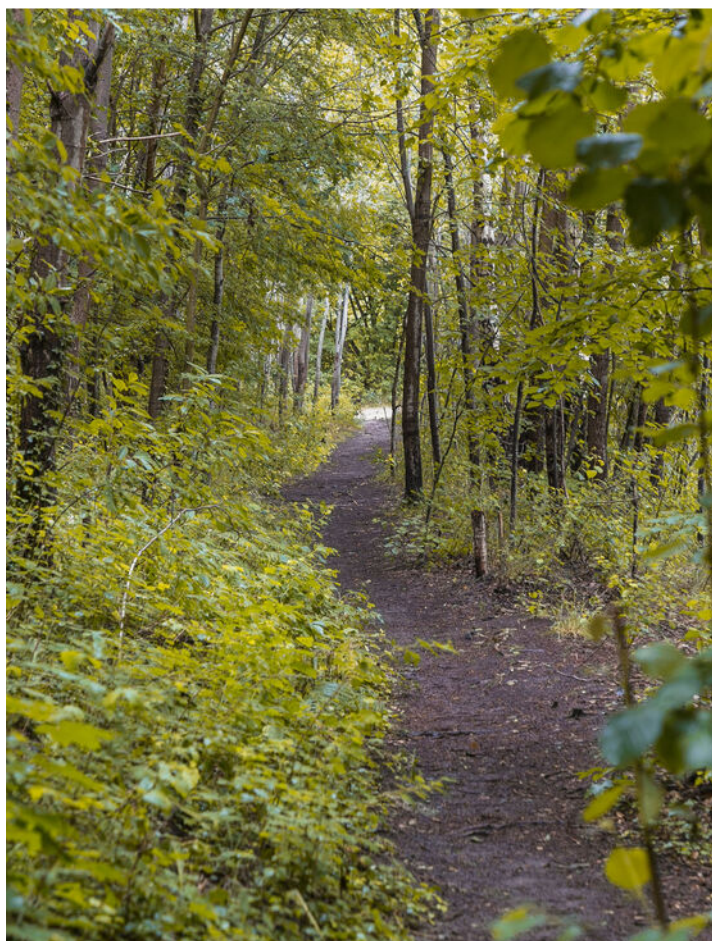

# Klanttevredenheid & reviews



## 10,0 voor verkoop!

"Aandacht voor alle aspecten, zeer professioneel, Prettig in de omgang wat een fantastisch goed team. Zowel aan het begin van het traject de opstart van de verkoop, de bezichtigingen en het natraject. En dit allemaal binnen een zeer korte termijn. Echt een TOP makelaar!"

- **Verkoper van Beatrixstraat 53**

## 9,5 voor aankoop!

"Met veel enthousiasme en een pro-actieve werkstijl gaat Van Schuppen voor je aan de slag als aankoopmakelaar. Zeer goede bereikbaarheid en vriendelijke medewerkers. Ze geven gericht en eerlijk advies. Zeker een aanrader!"

- **Aankoper van Bosmahof 28a**

**9.4** VERKOOP  
Gemiddelde

AANKOOP  
Gemiddelde **9.8**





# De makelaar als poortwachter

Het is je wellicht opgevallen dat wij sinds kort veel vragen stellen. Dit komt doordat de overheid sinds 25 juli 2018 makelaars (eerder waren het vooral banken) de rol van poortwachter heeft gegeven. Voor jou en ons heeft dit de nodige veranderingen en verantwoordelijkheden meegebracht.

## Waarom vragen wij wat we vragen?

Op basis van de Wet ter voorkoming van witwassen en financieren van terrorisme (Wwft) moeten wij al onze klanten identificeren en die identiteit verifiëren, dus ook die van jou. Kortom: wij moeten weten met wie wij zaken doen.

Naast het identificeren en verifiëren brengen wij in kaart waar je woont, maar waarom? Dit alles heeft te maken met het feit dat er landen zijn met een verhoogd risico op witwassen en /of financiering van terrorisme. Daarom doen wij dus onderzoek naar waar je woont en leggen dit vast.

## Waarom wordt er gevraagd naar de herkomst van gelden?

We zijn er dan nog niet, want hoe ga je de aankoop financieren? Waar komt het geld vandaan? Zo'n vraag zorgt wellicht voor onbegrip bij je, maar helaas zijn wij het verplicht om te achterhalen wat de herkomst is van het geld waarmee je jouw aankoop gaat financieren. Waarom? Omdat we van de wetgever moeten vaststellen dat je met jouw aankoop geen geld wilt witwassen.

Als we dit in kaart hebben gebracht voldoen wij aan onze verplichting vanuit de Wwft om een cliëntenonderzoek te doen voordat wij een aan- of verkoop laten plaatsvinden.

## MOT

Wij zijn ook verplicht een melding te doen bij de FIU (Financial Intelligence Unit) Nederland, als we een vermoeden hebben van een (voorgenomen) ongebruikelijke transactie. Bijvoorbeeld als we geen reële verklaring van jou krijgen over de herkomst van de gelden.

Wij begrijpen dat het cliëntenonderzoek om privacygevoelige informatie vraagt, vanuit wet- en regelgeving is dit vastgelegd en makelaars moeten hieraan voldoen.

Het verzoek om deze informatie is niet in strijd met de Algemene Verordening Gegevensbescherming (AVG).

Heb je nog vragen? Dan kan je deze altijd aan ons stellen.

# Over ons



**Wij zijn  
Van Schuppen Makelaars!**

**Jouw NVM Makelaar in Veenendaal! Van Schuppen Makelaars kent een lang bestaansrecht, zeker voor onze regio. Het makelaarskantoor in Veenendaal bestaat al sinds 1968. Daarmee is Van Schuppen het oudste, nog bestaande makelaarskantoor in Veenendaal. Een vertrouwde waarde in de regio!**

## **Jong team met de kennis van jaren**

Onze geschiedenis is rijk, ons team daarentegen is jong en dynamisch. Wij combineren het beste van beiden. De jarenlange kennis wordt zorgvuldig overgedragen aan nieuwe medewerkers die ons team versterken. Zij verrijken die kennis met hun eigen ervaringen. Door het gebruik van tools, onze app en social media hebben we een breed platform. Daar doen we ons voordeel mee wanneer we jouw woning onder de aandacht brengen van woningzoekers.

## **Dé full service NVM makelaar**

Wij zijn een full service NVM makelaar. Dat houdt in dat Van Schuppen je bij elk denkbaar traject bij jouw vastgoed kan begeleiden. Bij de aan- en verkoop van jouw woning of bedrijfspand, maar net zo goed bij de aan- of verhuur of bij de taxatie van uw vastgoedobject. Ondanks de verschillende disciplines is Van Schuppen vooral een laagdrempelig kantoor. Kom gerust eens langs dan drinken we een kopje koffie en beantwoorden we gelijk jouw vragen.



# Extra informatie 1/3

## Onderhoud

De staat van onderhoud en beoordeling van de bouwkundige staat geldt op basis van visuele waarnemingen, gerelateerd aan de ouderdom van het object. Een uitgebreide bouwkundige opname valt nadrukkelijk buiten het kader van deze brochure. Dit behoort eventueel tot de onderzoeksplicht van de kandidaat-koper(s).

## Onderzoeksplicht van de koper

Koper is te allen tijde gerechtigd voor eigen rekening een bouwkundige keuring te (laten) verrichten dan wel andere adviseurs te raadplegen teneinde een goed inzicht te verkrijgen over de staat van onderhoud. Op grond van het Burgerlijk Wetboek rust er op de koper van een woning een onderzoeksplicht. Dit houdt in dat de koper zelf verantwoordelijk is voor de beoordeling of de woning de eigenschappen zal bezitten om te voldoen voor het gebruik dat hij van de woning zal willen maken. Het verdient dan ook aanbeveling om een ter zake (bouwkundig) deskundige in te schakelen. Indien koper besluit om niet tot inschakeling van een deskundige over te gaan, komen eventuele nadelige gevolgen hiervan volledig voor zijn en/of haar rekening.

## Aansprakelijkheid

De inhoud behelst slechts een globale omschrijving van een object. De informatie berust deels op door derden aan onze kantoren verstrekte gegevens. Met de meeste zorg hebben wij deze informatie verwerkt doch kunnen ten aanzien van de juistheid van deze gegevens geen aansprakelijkheid aanvaarden. Deze objectinformatie beoogt geen uitputtende lijst te geven met betrekking tot mogelijk aanwezige gebreken in de woning. De informatie die is ver-

meld, is verkregen van de eigenaar/ verkoper en uit eigen waarnemingen ter plaatse en heeft als bedoeling om de koper zo goed mogelijk te informeren en tegelijk te voldoen aan de op de verkoper rustende mededelingsplicht. Aan deze brochure kunnen geen rechten worden ontleend.

Deze brochure is door ons kantoor met de meeste zorg samengesteld aan de hand van de door de verkoper aan ons ter hand gestelde gegevens en tekeningen. Derhalve kunnen wij geen garanties verstrekken, noch kunnen wij op enigerlei wijze eventuele aansprakelijkheid voor deze gegevens aanvaarden.

## Meetinstructie

De Meetinstructie is gebaseerd op de NEN2580. De Meetinstructie is bedoeld om een meer eenduidige manier van meten toe te passen voor het geven van een indicatie van de gebruiksoppervlakte. De Meetinstructie sluit verschillen in meetuitkomsten niet volledig uit, door bijvoorbeeld interpretatieverschillen, afrondingen of beperkingen bij het uitvoeren van de meting.

## Lijst van zaken

Een lijst van zaken betreffende de roerende zaken die al dan niet achterblijven is in deze brochure aanwezig.

## Koopakte

De koopakte wordt opgesteld volgens model NVM. Behoudens nadere afspraken gelden de standaardregels, zoals deze voorkomen in de modelkoopakte die is opgesteld door de Nederlandse Vereniging van Makelaars NVM, de Consumentenbond en de Vereniging Eigen Huis. De waarborgsom (of bankgarantie) is

## Extra informatie 2/3

gebruikelijk 10% van de koopsom en wordt voldaan aan de notaris. Eventueel door de koper te maken voorbehouden (zoals het verkrijgen van hypotheek, Nationale Hypotheek Garantie), worden alleen vermeld als deze in de onderhandelingen zijn afgesproken. Voor zover er 34 in deze brochure aanvullende clausules zijn vermeld, worden deze opgenomen in de koopakte. Het verdient aanbeveling in plaats van een waarborgsom van 10% van de koopsom te storten bij de notaris, een bankgarantie van 10% van de koopsom bij de notaris te doen deponeren in verband met mogelijke discussie met de inspecteur van de Inkomsten Belasting.

### **Bedenktijd**

De koper die een natuurlijke persoon is en niet handelt in de uitoefening van een beroep of bedrijf heeft bedenktijd om de koopovereenkomst te ontbinden. De bedenktijd duurt drie dagen en begint om 00.00 uur op de dag die volgt op de dag dat de tussen partijen opgemaakte akte (in kopie) aan de koper ter hand wordt gesteld.

### **Ontbinding**

De termijn die wordt opgenomen voor eventuele (overeengekomen) ontbindende voorwaarden (b.v. financiering) is 6 weken na de dag dat overeenstemming is bereikt over de koopsom en de overige voorwaarden.

### **Zekerheidsstelling**

De waarborgsom/bankgarantie is 10% van de koopsom. De koper dient deze binnen 7 weken na de dag dat overeenstemming is bereikt over de koopsom en de overige voorwaarden bij de desbetreffende notaris te deponeren.

### **Mededeling tot verkoop**

Alle verstrekte informatie dient gezien te worden als een uitnodiging om in onderhandeling te treden. Een bieding gelijk aan de gestelde vraagprijs doet dan ook niet direct een koopovereenkomst tot stand komen.

### **Gunning**

Verkoper behoudt zich uitdrukkelijk het recht voor het object te gunnen aan de gegadigde van zijn en/of haar keuze. Een overeenkomst komt tot stand, indien overeenstemming is bereikt over de koopsom, oplevering, bijkomende voorwaarden, roerende zaken en de koopovereenkomst is ondertekend en de wettelijke bedenktijd is verlopen.

### **Notariskeuze koper**

Indien jij als koper een notaris verkiest buiten een straal van 20km van het pand, zullen eventuele kosten ten behoeve van een volmacht voor verkopers voor rekening van kopers komen.

### **Erfdienstbaarheden en bijzondere bepalingen**

Aan elke onroerende zaak kunnen bijzondere bepalingen verbonden zijn. Deze worden dan aan elke opvolgende eigenaar opgelegd. Ze staan gewoonlijk in het eigendomsbewijs. Een kopie van het eigendomsbewijs is op te vragen via de makelaar. Bepalingen die het gebruik van de onroerende zaak (kunnen) beperken vind je, indien van toepassing, in deze informatie onder aanvullende clausules.

### **Bouwkundige risico's**

Indien de woning gebouwd is in de periode van 1965-1983 bestaat de mogelijkheid dat de constructie is uitgevoerd met betonnen vloeren zoals Kwaaitaal-, Omnia- of Mantavloeren.



## Extra informatie 3/3

Er is gebleken dat in gebieden met een hoge vochtigheidsgraad betonschade kan ontstaan door in de vloer aanwezige chloriden, die de sterkte van het beton en eventuele bewapening kan aantasten.

Indien de woning gebouwd is in de periode tussen 1963-1983 zijn er mogelijkwerijs asbesthoudende materialen verwerkt. Bij de eventuele verwijdering van deze materialen dienen op grond van de geldende milieu-regelingen speciale maatregelen genomen te worden, die extra verwijderingskosten met zich mee kunnen brengen. Na 1983 is vrijwel geen losgebonden asbest meer toegepast. De toepassing en verkoop van asbest zijn sinds 1 juli 1993 nagenoeg verboden.

### **Koop onroerende zaken en aanneming van werk**

Op grond van deze wet kan de koopovereenkomst van een woonhuis nog slechts schriftelijk worden aangegaan. Een door beide partijen getekend exemplaar of afschrift hiervan moet aan de koper ter hand worden gesteld. De koper heeft dan (vanaf de dag erop volgend, 0.00 uur) gedurende drie werkdagen het recht de koop te ontbinden. Daarnaast heeft de koper het recht de koopovereenkomst in te schrijven in de openbare registers. Gedurende de bedenk-tijd kan dit slechts wanneer de akte is opgesteld en mede ondertekend door een notaris. Deze inschrijving / registratie biedt de koper be-scherming tegen rechtshandeling en rechts-feiten, die zich na de dag van inschrijving hebben voorgedaan zoals vervreemding, bezwaring, verhuur, faillissement of onder bewindstelling. Deze inschrijving heeft slechts

effect indien de juridische levering (eigendoms-overdracht) binnen 6 maanden na de inschrijving zal plaatsvinden. De kosten welke hieraan zijn verbonden komen voor rekening van koper. Deze wet is op 1 september 2003 in werking getreden en geldt alleen voor koopovereenkomsten die op of na 1 september 2003 worden gesloten.

### **De wet identificatieplicht bij dienstverlening**

Deze wet brengt mee, dat wij onze opdrachtgevers dienen te identificeren aan de hand van een geldig paspoort, een Nederlands rijbewijs of een geldig verblijfsdocument. Kopieën van deze documenten dienen tevens bij de koopakte te worden gevoegd.



Wanneer je bij ons aanklopt voor financieel advies dan kun je erop rekenen dat wij dit objectief geven. Wij werken namelijk helemaal onafhankelijk van andere partijen. Wij beseffen heel goed dat het aankopen van een huis en het afsluiten van een daarmee gepaard gaande hypotheek een flinke stap is. De woningmarkt is al heel complex, zeker in tijden dat de prijzen de pan uitrijzen omdat de vraag groter is dan het aanbod.

Het is dan wel zo plezierig om een beroep te kunnen "doen op de ervaren en deskundige adviseurs die wij in huis hebben", zegt directeur Dave Smits. "Wij vinden het belangrijk om juist in onze snel veranderende wereld ouderwetse persoonlijke aandacht en service te bieden aan onze klanten. Wij investeren uit overtuiging in onze relaties ook omdat wij geloven in een lange termijn visie welke wij graag met onze klanten ontwikkelen."

"Wij hebben voor ons werk een bijzondere omgeving gekozen met een ambiance waarbij klanten zich meteen thuis voelen. Wij geloven erin dat mensen voor belangrijke zaken aan tafel willen zitten met echte mensen en niet alles altijd digitaal willen afhandelen."

Behalve dat wij alles op het gebied van hypotheekzaken aanbieden kunnen wij ook een

breed en volledig verzekeringspakket met jou doornemen en – indien gewenst – afsluiten. "Ook adviseren wij, vanuit Credion Veenendaal, het MKB bij financiering van bedrijf en/ of vastgoed. Je bent in elk geval welkom voor een lekkere kop koffie of een ander drankje. En we bieden je graag de huiselijke warmte, de ouderwetse kwaliteit en een gedegen advies."



## Hypotheekgesprek

Wij nodigen je graag uit voor een hypotheekgesprek met een van onze adviseurs, de koffie staat klaar!

## Huis & Hypotheek Vestiging Veenendaal

T (0318) 555779  
E [veenendaal@huis-hypotheek.nl](mailto:veenendaal@huis-hypotheek.nl)

Vendelier 2F, 3905 PA Veenendaal





Weten wat jouw woning waard is?  
Neem contact met ons op!



Kerkewijk 55  
Veenendaal



0318-519 157  
info@vanschuppenmakelaars.nl  
www.vanschuppenmakelaars.nl