

A

57

Wolweg  
3901 TD VEENENDAAL

VRAAGPRIJS  
€ 950.000 k.k.



**VAN SCHUPPEN**  
MAKELAARS SINDS 1968



HUISJE, BOOMPJE, FEESTJE!



# Kenmerken

|                    |                                            |
|--------------------|--------------------------------------------|
| Type woning        | <b>appartement</b>                         |
| Soort woning       | <b>penthouse</b>                           |
| Aantal kamers      | <b>4</b>                                   |
| Aantal slaapkamers | <b>3</b>                                   |
| Energie label      | <b>A</b>                                   |
| Isolatie           | <b>volledig geïsoleerd</b>                 |
| Verwarming         | <b>CV-ketel (2023)</b>                     |
| Ligging balkon     | <b>oosten en noordwesten</b>               |
| Berging            | <b>in pandig</b>                           |
| Parkeren           | <b>twee eigen plekken in parkeergarage</b> |



|                        |                          |
|------------------------|--------------------------|
| <b>Woonoppervlakte</b> | <b>190 m<sup>2</sup></b> |
| <b>Woning inhoud</b>   | <b>609 m<sup>3</sup></b> |
| <b>Bouwjaar</b>        | <b>2008</b>              |

# Kennismaking

## met Wolweg 57

### **Luxe wonen op hoogte, midden in het centrum van Veenendaal!**

Een comfortabel penthouse op een perfecte locatie, dát is wonen in dit prachtige 4-kamerappartement van ca. 190 m<sup>2</sup> met twee eigen parkeerplaatsen. Gelegen op de vierde en hoogste verdieping van het moderne complex Sajet, met twee ruime balkons, drie slaapkamers, twee badkamers en een royale woonkeuken. Hier geniet je van ruimte, licht en privacy, terwijl het bruisende centrum van Veenendaal letterlijk om de hoek ligt.

Alle dagelijkse voorzieningen vind je binnen enkele minuten lopen: winkels, restaurants, sportscholen en het theater. Ook de uitvalswegen richting de A12 zijn snel bereikbaar, en binnen een paar minuten fietsen sta je op station Veenendaal-Centrum of De Klomp. Kortom, een toplocatie waar rust, comfort en gemak samenkomen.

### **Begane grond:**

Via de moderne, gezamenlijke entree met brievenbussen en video-intercom betreed je het complex. De lift of het trappenhuis brengt je naar de vierde verdieping. In de centrale hal vind je tevens de toegang tot de bergingen en de parkeergarge.

### **Vierde verdieping:**

Op de vierde verdieping stap je uit de lift in een nette, lichte hal.

Achter de voordeur ontvouwt zich direct de royale entree van het appartement. De hal biedt toegang tot de meterkast, de moderne toiletruimte met fonteintje, een praktische berging met wasmachine- en drogeraansluiting, de CV-opstelling én volop bergruimte.

Via dubbele glazen deuren kom je in de living, een indrukwekkende, lichte ruimte met grote raampartijen over de volle breedte. De woonkamer is royaal genoeg voor een ruime zithoek én een sfeervolle eethoek. Hier komt het daglicht binnen van 's ochtends vroeg tot zonsondergang, en kun je optimaal genieten van het vrije uitzicht.

De woonkeuken is een ware eyecatcher: modern, strak en voorzien van alle luxe inbouwapparatuur zoals een vaatwasser, oven, stoomoven, ingebouwd koffiezetapparaat, Quooker, losse koelkast en een 4-pits inductiekookplaat met geïntegreerde afzuiging. Het ruime kook- en spoeleiland maakt dit de perfecte plek voor gezellige diners en lange avonden met vrienden. Via de openslaande deuren stap je hier zo het balkon op, gelegen op het noordwesten.

### **Slaapvleugel:**

Via een beglaasde deur bereik je de tweede hal met toegang tot de drie slaapkamers en de tweede badkamer.

De masterbedroom is een oase van rust: ruim opgezet, met inloopkast, airco, en een eigen en-suite badkamer voorzien van ligbad, inloopdouche, dubbele wastafel, tweede toilet en designradiator. Bovendien heb je vanuit deze kamer directe toegang tot het balkon.

De twee overige slaapkamers zijn eveneens ruim en bieden beide toegang tot het balkon. De middelste kamer beschikt bovendien over airconditioning. De tweede badkamer is keurig afgewerkt en voorzien van een inloopdouche en wastafelmeubel.

#### **Buitenruimtes:**

Het penthouse beschikt over twee royale terrassen, samen goed voor een zee aan buitenruimte. Beide terrassen zijn breed, goed indeelbaar en bieden volop mogelijkheden voor verschillende zitplekken of een groene oase in de lucht.

Het terras op het oosten is de ideale plek voor een ontspannen ontbijt in de ochtendzon. Dankzij het geavanceerde zonweringssysteem met zowel een zonnescrm als een screen, kun je hier ook op warme zomerdagen heerlijk beschut zitten of juist genieten van een zacht briesje met de schermen halfopen. Hier creëer je moeiteloos een fijne loungeplek of een intiem eetgedeelte in de buitenlucht.

Het tweede terras, gelegen op het noordwesten, biedt volop middag- en avondzon. Ook dit terras is ruim opgezet en voorzien van een extra berging, perfect voor het opbergen van kussens of tuinaccessoires.

Of je nu wilt borrelen met vrienden, dineren in de buitenlucht of gewoon genieten van het uitzicht: deze buitenruimtes maken het penthousegevoel compleet.

#### **Complex & parkeren:**

Onder het complex bevindt zich een afgesloten parkeergarage met twee privéparkeerplaatsen, een gezamenlijke fietsenstalling en een eigen berging. Het complex is netjes onderhouden en de maandelijkse bijdrage aan de VvE bedraagt € 279,-.

#### **Bijzonderheden:**

- Luxe penthouse van ca. 190 m<sup>2</sup> woonoppervlakte;
- Twee royale balkons (oost en noordwest);
- Drie slaapkamers, waarvan één met badkamer en-suite;
- Twee badkamers en apart toilet;
- Eigen berging en twee parkeerplaatsen in de ondergelegen garage;
- Energielabel A;
- Gelegen op loopafstand van het centrum van Veenendaal;
- Servicekosten: € 279,- per maand;
- Nabij uitvalswegen en openbaar vervoer.

Aan onvolkomenheden in de vermelde gegevens, tekeningen en schaal kunnen geen aanspraken worden ontleend. De vermelde informatie is van algemene aard en is niet meer dan een vrijblijvende uitnodiging om in onderhandeling te treden.



























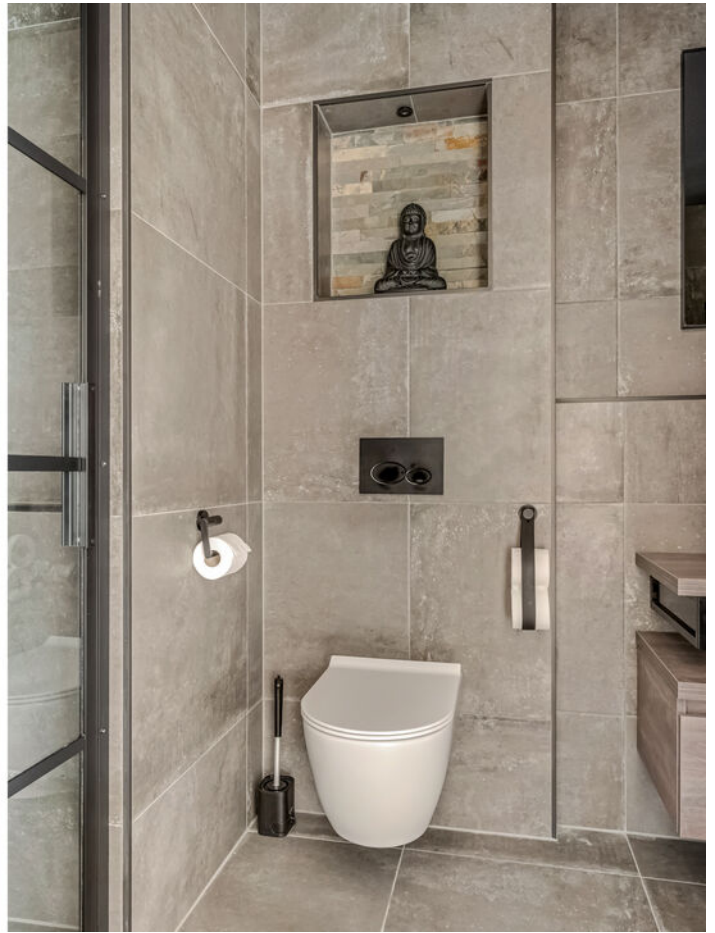



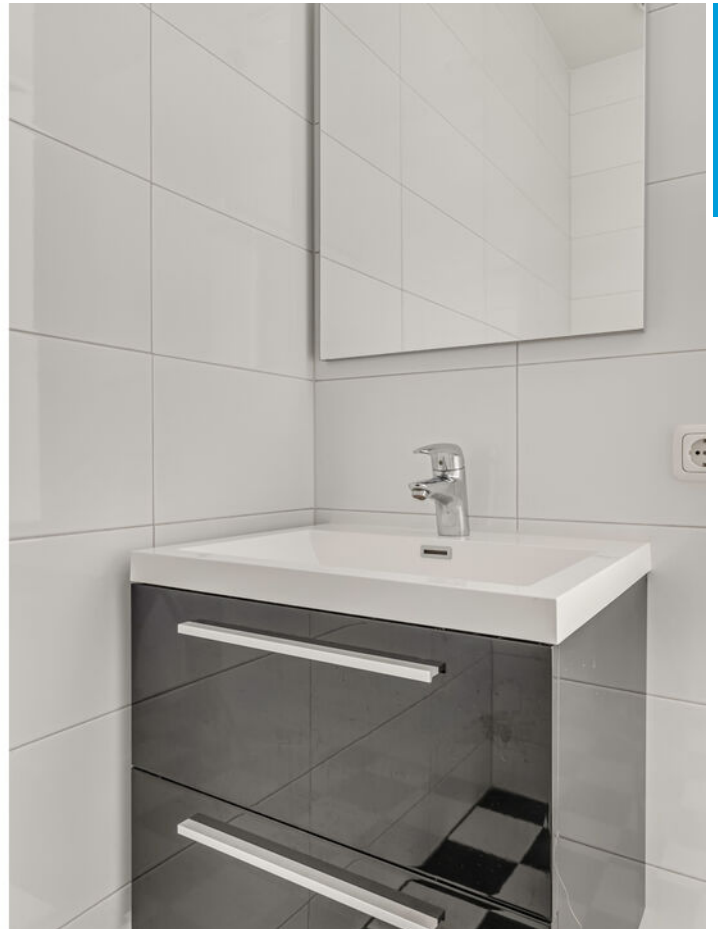

















# Plattegrond

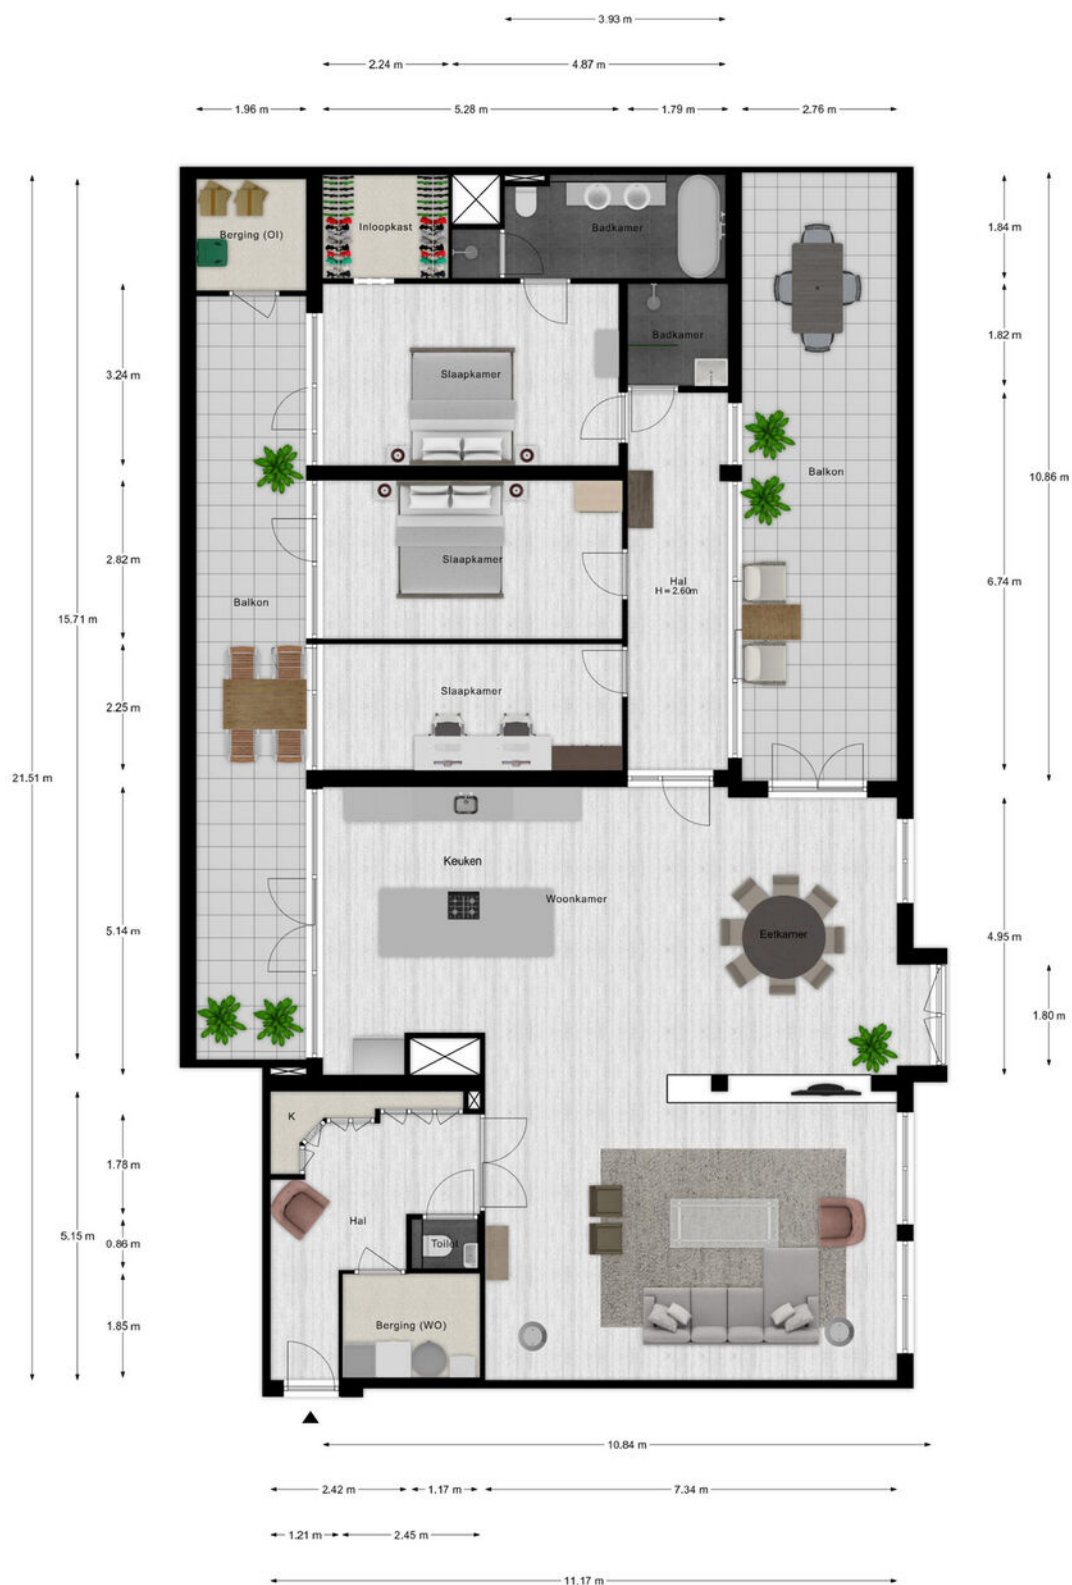

~ Vastgoed fotovideo -  
Maatvoering is indicatief ter inzicht. Hieraan kunnen geen rechten ontleend worden.

# Plattegrond

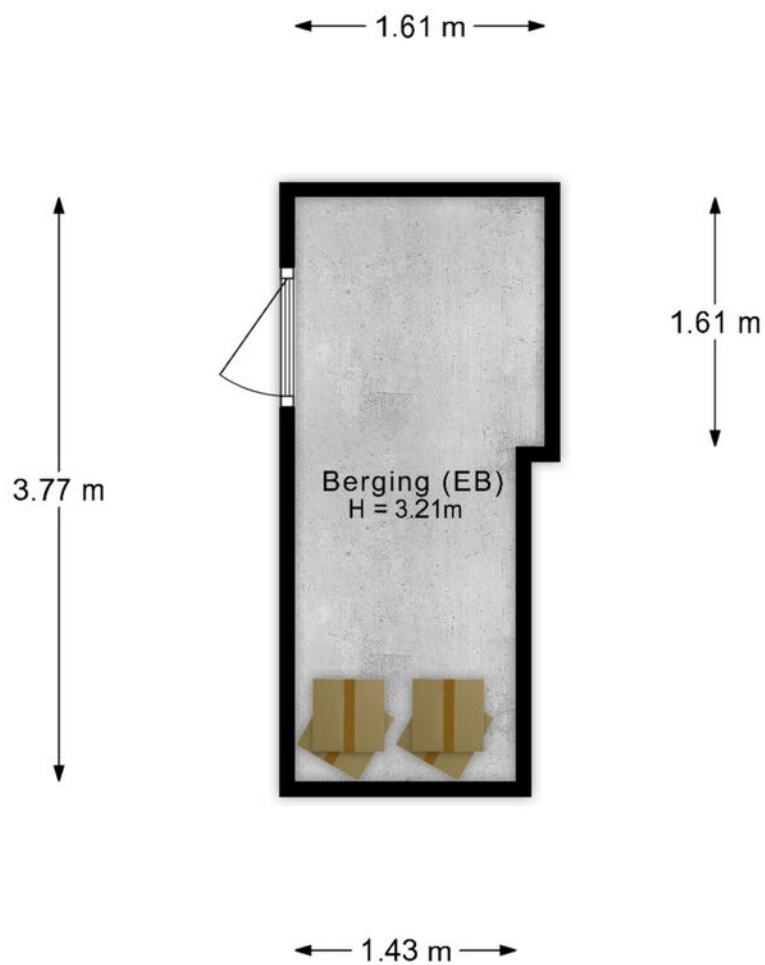

"- Vastgoed fotovideo -  
Maatvoering is indicatief ter inzicht. Hieraan kunnen geen rechten ontleend worden.

# Kadastrale kaart



|   |  |   |   |
|---|--|---|---|
| <p>Deze kaart is noordgericht</p> <p><b>12345</b> Perceelnummer</p> <p><b>25</b> Huisnummer</p> <p>— Vastgestelde kadastrale grens</p> <p>— Voorlopige kadastrale grens</p> <p>— Administratieve kadastrale grens</p> <p>— Bebouwing</p> |  | <p>Schaal 1: 1000</p> <p>Kadastrale gemeente Veendendaal</p> <p>Sectie D</p> <p>Perceel 9011</p>   | <p><b>kadaster</b></p>  |
| <p>Voor een eensluidend uittreksel, geleverd op 28 oktober 2024</p> <p>De bewaarder van het kadaster en de openbare registers</p>   |  | <p>Aan dit uittreksel kunnen geen betrouwbare maten worden ontleend.</p> <p>De Dienst voor het kadaster en de openbare registers behoudt zich de intellectuele eigendomsrechten voor, waaronder het auteursrecht en het databankenrecht.</p> |   |


# Lijst van zaken

|                                      | Blijft achter | Gaat mee | Ter overname |
|--------------------------------------|---------------|----------|--------------|
| <b>Woning - Interieur</b>            |               |          |              |
| Inbouwspots/dimmers                  | ■             |          |              |
| Opbouwspots/armaturen/lampen/dimmers | ■             |          |              |
| Losse (hang)lampen                   |               |          | ■            |
| Gordijnrails                         | ■             |          |              |
| Overgordijnen                        |               |          | ■            |
| Vitrages                             | ■             |          |              |
| Rolgordijnen                         | ■             |          |              |
| Jaloezieën                           |               |          | ■            |
| Houten vloer(delen)                  | ■             |          |              |
| Laminaat                             | ■             |          |              |
| <b>Woning - Keuken</b>               |               |          |              |
| Keukenblok (met bovenkasten)         | ■             |          |              |
| Kookplaat                            | ■             |          |              |
| (Gas) fornuis                        | ■             |          |              |
| Afzuigkap                            | ■             |          |              |
| Oven                                 | ■             |          |              |
| Combi-oven/combimagnetron            | ■             |          |              |
| Koelkast                             | ■             |          |              |
| Vaatwasser                           | ■             |          |              |
| Quooker                              | ■             |          |              |
| Koffiezetapparaat                    | ■             |          |              |
| Amerikaanse Koel/vriescombinatie     |               |          | ■            |
| <b>Woning - Sanitair/sauna</b>       |               |          |              |
| Toilet                               | ■             |          |              |
| Toiletrolhouder                      | ■             |          |              |
| Fontein                              | ■             |          |              |

# Lijst van zaken

|                                                                    | Blijft achter | Gaat mee | Ter overname |
|--------------------------------------------------------------------|---------------|----------|--------------|
| Ligbad                                                             | ■             |          |              |
| Douche (cabine/schermb)                                            | ■             |          |              |
| Wastafelmeubel                                                     | ■             |          |              |
| Badkamer Toilet                                                    | ■             |          |              |
| Badkamer Toilethouder                                              | ■             |          |              |
| <b>Woning - Extérieur/installaties/veiligheid/energiebesparing</b> |               |          |              |
| (Voordeur)bel                                                      | ■             |          |              |
| Rookmelders                                                        | ■             |          |              |
| (Klok)thermostaat                                                  | ■             |          |              |
| Airconditioning                                                    | ■             |          |              |
| CV-installatie                                                     | ■             |          |              |
| Screens                                                            | ■             |          |              |
| Zonwering buiten                                                   | ■             |          |              |
| Telefoonaansluiting/internetaansluiting                            | ■             |          |              |
| <b>Tuin</b>                                                        |               |          |              |
| Buitenverlichting                                                  | ■             |          |              |
| Tuinhuis/buitenberging                                             | ■             |          |              |

# Locatie van de woning

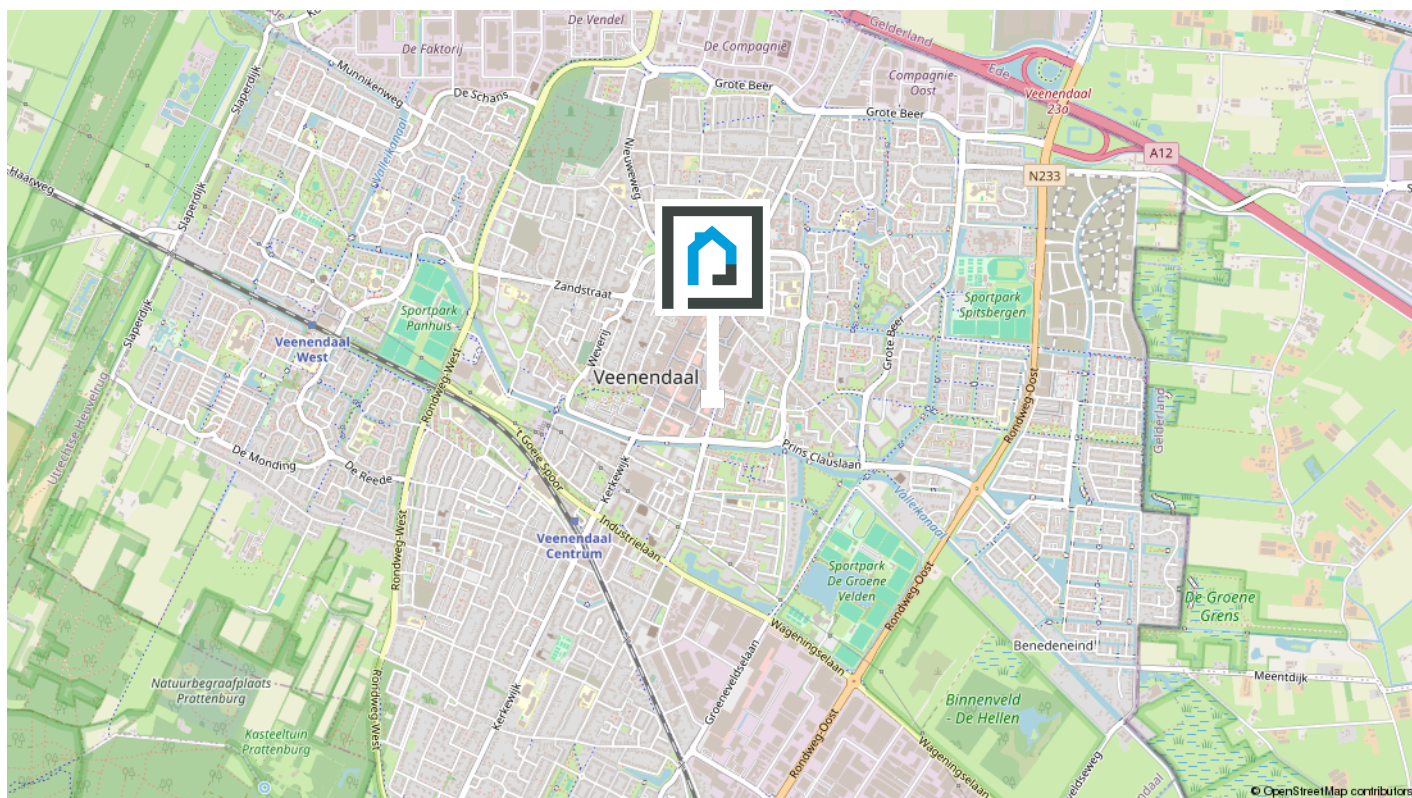


**Woon jij binnenkort op deze locatie?**

## De buurt

Alle dagelijkse voorzieningen vind je binnen enkele minuten lopen: winkels, restaurants, sportscholen en het theater. Ook de uitvalswegen richting de A12 zijn snel bereikbaar, en binnen een paar minuten fietsen sta je op station Veenendaal-Centrum of De Klomp. Kortom, een toplocatie waar rust, comfort en gemak samenkomen.

**Bekijk op de volgende pagina enkele statistieken van de buurt.**

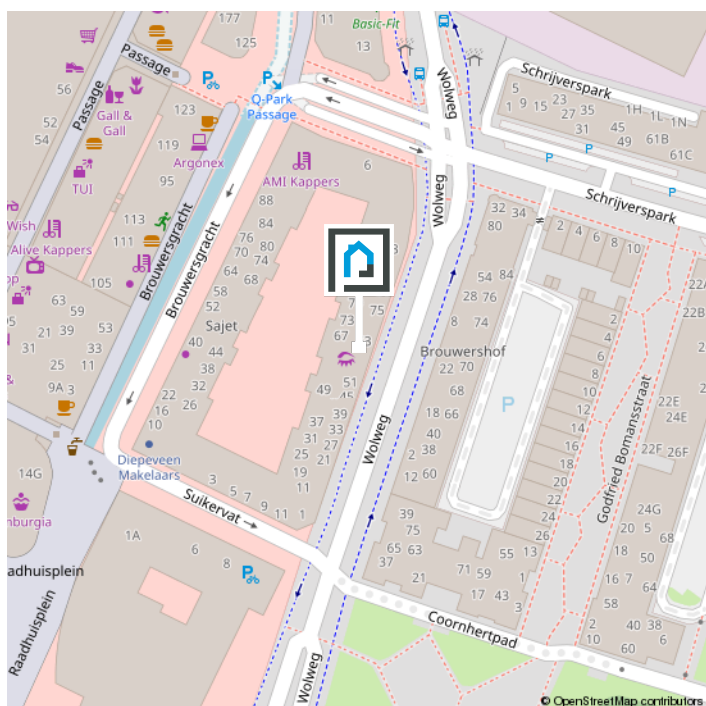

# Statistieken

## Buurtinformatie - Veenendaal / Koopcentrum

### Leeftijd



0 - 14: 4%

15 - 24: 9%

25 - 44: 27%

45 - 64: 21%

65+: 39%

### Huishoudens



Eenpersoons: 49%

Zonder kinderen: 43%

Met kinderen: 8%

### Koop / huur



Koop: 54%

Huur: 46%



50%



50%



0,9 per huishouden

# Wonen in het mooie Veenendaal

## Mooi dorp

Veenendaal is een bruisend dorp met een stads en groen karakter. De binnenstad heeft een groots winkelhart met een divers aanbod aan restaurants en cafés. Daarnaast zijn Theater De Lampegiet, het Filmhuis en de Cultuurfabriek geschikte plekken voor een avondje uit. Veenendaal is een goede uitvalsbasis voor een heerlijke wandeling of fietstocht, want het dorp ligt op de rand van de Utrechtse Heuvelrug.



## Groene omgeving

Veenendaal is een dorp, maar voor veel inwoners voelt het als een stad. Mensen begroeten elkaar op straat, maken een praatje, weten wie hun burens zijn en er heerst een hecht gevoel binnen de vele verenigingen en gemeenschappen.

Het dorp heeft in de loop der jaren verschillende prijzen gewonnen. Veenendaal was in 1997 de Groenste stad van Europa, is in 2000 en in 2020 verkozen tot Fietsstad van Nederland, werd in 2004 benoemd tot de groenste dorp van Nederland én won in 2013 de Nationale Citymarketing Award voor middelgrote gemeenten.

# Klanttevredenheid & reviews



## 10,0 voor verkoop!

"Aandacht voor alle aspecten, zeer professioneel, Prettig in de omgang wat een fantastisch goed team. Zowel aan het begin van het traject de opstart van de verkoop, de bezichtigingen en het natraject. En dit allemaal binnen een zeer korte termijn. Echt een TOP makelaar!"

• **Verkoper van Beatrixstraat 53**

## 9,5 voor aankoop!

"Met veel enthousiasme en een pro-actieve werkstijl gaat Van Schuppen voor je aan de slag als aankoop-makelaar. Zeer goede bereikbaarheid en vriendelijke medewerkers. Ze geven gericht en eerlijk advies. Zeker een aanrader!"

• **Aankoper van Bosmahof 28a**

**9.4** VERKOOP  
Gemiddelde

AANKOOP  
Gemiddelde **9.8**



# De makelaar als poortwachter

Het is je wellicht opgevallen dat wij sinds kort veel vragen stellen. Dit komt door- dat de overheid sinds 25 juli 2018 makelaars (eerder waren het vooral banken) de rol van poortwachter heeft gegeven. Voor jou en ons heeft dit de nodige veranderingen en verantwoordelijkheden meegebracht.

## Waarom vragen wij wat we vragen?

Op basis van de Wet ter voorkoming van witwassen en financieren van terrorisme (Wwft) moeten wij al onze klanten identificeren en de identiteit verifiëren, dus ook die van jou. Kortom: wij moeten weten met wie wij zaken doen.

Naast het identificeren en verifiëren brengen wij in kaart waar je woont, maar waarom? Dit alles heeft te maken met het feit dat er landen zijn met een verhoogd risico op witwassen en /of financiering van terrorisme. Daarom doen wij dus onderzoek naar waar je woont en leggen dit vast.

## Waarom wordt er gevraagd naar de herkomst van gelden?

We zijn er dan nog niet, want hoe ga je de aankoop financieren? Waar komt het geld vandaan? Zo'n vraag zorgt wellicht voor onbegrip bij je, maar helaas zijn wij het verplicht om te achterhalen wat de herkomst is van het geld waarmee je jouw aankoop gaat financieren. Waarom? Omdat we van de wetgever moeten vaststellen dat je met jouw aankoop geen geld wilt witwassen.

Als we dit in kaart hebben gebracht voldoen wij aan onze verplichting vanuit de Wwft om een cliëntenonderzoek te doen voordat wij een aan- of verkoop laten plaatsvinden.

## MOT

Wij zijn ook verplicht een melding te doen bij de FIU (Financial Intelligence Unit) Nederland, als we een vermoeden hebben van een (voorgenomen) ongebruikelijke transactie. Bijvoorbeeld als we geen reële verklaring van jou krijgen over de herkomst van de gelden.

Wij begrijpen dat het cliëntenonderzoek om privacygevoelige informatie vraagt, vanuit wet- en regelgeving is dit vastgelegd en makelaars moeten hieraan voldoen.

Het verzoek om deze informatie is niet in strijd met de Algemene Verordening Gegevensbescherming (AVG).

Heb je nog vragen? Dan kan je deze altijd aan ons stellen.

# Over ons



**Wij zijn  
Van Schuppen Makelaars!**

**Jouw NVM Makelaar in Veenendaal! Van Schuppen Makelaars kent een lang bestaansrecht, zeker voor onze regio. Het makelaarskantoor in Veenendaal bestaat al sinds 1968. Daarmee is Van Schuppen het oudste, nog bestaande makelaarskantoor in Veenendaal. Een vertrouwde waarde in de regio!**

## **Jong team met de kennis van jaren**

Onze geschiedenis is rijk, ons team daar-entegen is jong en dynamisch. Wij combineren het beste van beiden. De jarenlange kennis wordt zorgvuldig overgedragen aan nieuwe medewerkers die ons team versterken. Zij verrijken die kennis met hun eigen ervaringen. Door het gebruik van tools, onze app en social media hebben we een breed platform. Daar doen we ons voordeel mee wanneer we jouw woning onder de aandacht brengen van woningzoekers.

## **Dé full service NVM makelaar**

Wij zijn een full service NVM makelaar. Dat houdt in dat Van Schuppen je bij elk denkbaar traject bij jouw vastgoed kan begeleiden. Bij de aan- en verkoop van jouw woning of bedrijfspand, maar net zo goed bij de aan- of verhuur of bij de taxatie van uw vastgoedobject. Ondanks de verschillen-de disciplines is Van Schuppen vooral een laagdrempelig kantoor. Kom gerust eens langs dan drinken we een kopje koffie en beantwoorden we gelijk jouw vragen.

# Extra informatie 1/3

## Onderhoud

De staat van onderhoud en beoordeling van de bouwkundige staat geldt op basis van visuele waarnemingen, gerelateerd aan de ouderdom van het object. Een uitgebreide bouwkundige opname valt nadrukkelijk buiten het kader van deze brochure. Dit behoort eventueel tot de onderzoeksplicht van de kandidaat-koper(s).

## Onderzoeksplicht van de koper

Koper is te allen tijde gerechtigd voor eigen rekening een bouwkundige keuring te (laten) verrichten dan wel andere adviseurs te raadplegen teneinde een goed inzicht te verkrijgen over de staat van onderhoud. Op grond van het Burgerlijk Wetboek rust er op de koper van een woning een onderzoeksplicht. Dit houdt in dat de koper zelf verantwoordelijk is voor de beoordeling of de woning de eigenschappen zal bezitten om te voldoen voor het gebruik dat hij van de woning zal willen maken. Het verdient dan ook aanbeveling om een ter zake (bouwkundig) deskundige in te schakelen. Indien koper besluit om niet tot inschakeling van een deskundige over te gaan, komen eventuele nadelige gevolgen hiervan volledig voor zijn en/of haar rekening.

## Aansprakelijkheid

De inhoud behelst slechts een globale omschrijving van een object. De informatie berust deels op door derden aan onze kantoren verstrekte gegevens. Met de meeste zorg hebben wij deze informatie verwerkt doch kunnen ten aanzien van de juistheid van deze gegevens geen aansprakelijkheid aanvaarden. Deze objectinformatie beoogt geen uitputtende lijst te geven met betrekking tot mogelijk aanwezige gebreken in de woning. De informatie die is ver-

meld, is verkregen van de eigenaar/ verkoper en uit eigen waarnemingen ter plaatse en heeft als bedoeling om de koper zo goed mogelijk te informeren en tegelijk te voldoen aan de op de verkoper rustende mededelingsplicht. Aan deze brochure kunnen geen rechten worden ontleend.

Deze brochure is door ons kantoor met de meeste zorg samengesteld aan de hand van de door de verkoper aan ons ter hand gestelde gegevens en tekeningen. Derhalve kunnen wij geen garanties verstrekken, noch kunnen wij op enigerlei wijze eventuele aansprakelijkheid voor deze gegevens aanvaarden.

## Meetinstructie

De Meetinstructie is gebaseerd op de NEN2580. De Meetinstructie is bedoeld om een meer eenduidige manier van meten toe te passen voor het geven van een indicatie van de gebruiksoppervlakte. De Meetinstructie sluit verschillen in meetuitkomsten niet volledig uit, door bijvoorbeeld interpretatieverschillen, afrondingen of beperkingen bij het uitvoeren van de meting.

## Lijst van zaken

Een lijst van zaken betreffende de roerende zaken die al dan niet achterblijven is in deze brochure aanwezig.

## Koopakte

De koopakte wordt opgesteld volgens model NVM. Behoudens nadere afspraken gelden de standaardregels, zoals deze voorkomen in de modelkoopakte die is opgesteld door de Nederlandse Vereniging van Makelaars NVM, de Consumentenbond en de Vereniging Eigen Huis. De waarborgsom (of bankgarantie) is

## Extra informatie 2/3

gebruikelijk 10% van de koopsom en wordt voldaan aan de notaris. Eventueel door de koper te maken voorbehouden (zoals het verkrijgen van hypotheek, Nationale Hypotheek Garantie), worden alleen vermeld als deze in de onderhandelingen zijn afgesproken. Voor zover er 34 in deze brochure aanvullende clausules zijn vermeld, worden deze opgenomen in de koopakte. Het verdient aanbeveling in plaats van een waarborgsom van 10% van de koopsom te storten bij de notaris, een bankgarantie van 10% van de koopsom bij de notaris te doen deponeren in verband met mogelijke discussie met de inspecteur van de Inkomsten Belasting.

### Bedenktijd

De koper die een natuurlijke persoon is en niet handelt in de uitoefening van een beroep of bedrijf heeft bedenktijd om de koopovereenkomst te ontbinden. De bedenktijd duurt drie dagen en begint om 00.00 uur op de dag die volgt op de dag dat de tussen partijen opgemaakte akte (in kopie) aan de koper ter hand wordt gesteld.

### Ontbinding

De termijn die wordt opgenomen voor eventuele (overeengekomen) ontbindende voorwaarden (b.v. financiering) is 6 weken na de dag dat overeenstemming is bereikt over de koopsom en de overige voorwaarden.

### Zekerheidsstelling

De waarborgsom/bankgarantie is 10% van de koopsom. De koper dient deze binnen 7 weken na de dag dat overeenstemming is bereikt over de koopsom en de overige voorwaarden bij de desbetreffende notaris te deponeren.

### Mededeling tot verkoop

Alle verstrekte informatie dient gezien te worden als een uitnodiging om in onderhandeling te treden. Een bieding gelijk aan de gestelde vraagprijs doet dan ook niet direct een koopovereenkomst tot stand komen.

### Gunning

Verkoper behoudt zich uitdrukkelijk het recht voor het object te gunnen aan de gegadigde van zijn en/of haar keuze. Een overeenkomst komt tot stand, indien overeenstemming is bereikt over de koopsom, oplevering, bijkomende voorwaarden, roerende zaken en de koopovereenkomst is ondertekend en de wettelijke bedenktijd is verlopen.

### Notariskeuze koper

Indien jij als koper een notaris verkiest buiten een straal van 20km van het pand, zullen eventuele kosten ten behoeve van een volmacht voor verkopers voor rekening van kopers komen.

### Erfdienstbaarheden en bijzondere bepalingen

Aan elke onroerende zaak kunnen bijzondere bepalingen verbonden zijn. Deze worden dan aan elke opvolgende eigenaar opgelegd. Ze staan gewoonlijk in het eigendomsbewijs. Een kopie van het eigendomsbewijs is op te vragen via de makelaar. Bepalingen die het gebruik van de onroerende zaak (kunnen) beperken vind je, indien van toepassing, in deze informatie onder aanvullende clausules.

### Bouwkundige risico's

Indien de woning gebouwd is in de periode van 1965-1983 bestaat de mogelijkheid dat de constructie is uitgevoerd met betonnen vloeren zoals Kwaaitaal-, Omnia- of Mantavloeren.

## Extra informatie 3/3

Er is gebleken dat in gebieden met een hoge vochtigheidsgraad betonschade kan ontstaan door in de vloer aanwezige chloriden, die de sterkte van het beton en eventuele bewapening kan aantasten.

Indien de woning gebouwd is in de periode tussen 1963-1983 zijn er mogelijkwerijs asbesthoudende materialen verwerkt. Bij de eventuele verwijdering van deze materialen dienen op grond van de geldende milieu-regelingen speciale maatregelen genomen te worden, die extra verwijderingskosten met zich mee kunnen brengen. Na 1983 is vrijwel geen losgebonden asbest meer toegepast. De toepassing en verkoop van asbest zijn sinds 1 juli 1993 nagenoeg verboden.

### Koop onroerende zaken en aanneming van werk

Op grond van deze wet kan de koopovereenkomst van een woonhuis nog slechts schriftelijk worden aangegaan. Een door beide partijen getekend exemplaar of afschrift hiervan moet aan de koper ter hand worden gesteld. De koper heeft dan (vanaf de dag erop volgend, 0.00 uur) gedurende drie werkdagen het recht de koop te ontbinden. Daarnaast heeft de koper het recht de koopovereenkomst in te schrijven in de openbare registers. Gedurende de bedenktijd kan dit slechts wanneer de akte is opgesteld en mede ondertekend door een notaris. Deze inschrijving / registratie biedt de koper bescherming tegen rechtshandeling en rechtsfeiten, die zich na de dag van inschrijving hebben voorgedaan zoals vervreemding, bezwaring, verhuur, faillissement of onderbewindstelling. Deze inschrijving heeft slechts

effect indien de juridische levering (eigendoms-overdracht) binnen 6 maanden na de inschrijving zal plaatsvinden. De kosten welke hieraan zijn verbonden komen voor rekening van koper. Deze wet is op 1 september 2003 in werking getreden en geldt alleen voor koopovereenkomsten die op of na 1 september 2003 worden gesloten.

### De wet identificatieplicht bij dienstverlening

Deze wet brengt mee, dat wij onze opdrachtgevers dienen te identificeren aan de hand van een geldig paspoort, een Nederlands rijbewijs of een geldig verblijfsdocument. Kopieën van deze documenten dienen tevens bij de koopakte te worden gevoegd.



**Weten wat jouw woning waard is?  
Neem contact met ons op!**



Kerkewijk 55  
Veenendaal



0318-519 157  
info@vanschuppenmakelaars.nl  
www.vanschuppenmakelaars.nl